

Frühjahrsratschlag 2013



Legende

- befahrbare Flächen für die Feuerwehr
- nicht befahrbare Flächen für die Feuerwehr

Feuerwehrhauptzugang

Feuerwehr - Info

BMZ Brandmelderzentrale Hausalarm im KG

FRD Feuerwehrrohrdepot

Wasser-
absperrschieber

Hauptabsperr-
schieber Heizung

Heizungs-
absperrschieber

Warnung vor gefährlicher
elektr. Spannung: Trafo /
Versuchslabor Hochspannung


Warnung vor
schwebender Last

Warnung vor Gefahren
durch Batterien

Elektro-
hauptverteilung

Unterflurhydrant

Treppenföhrung

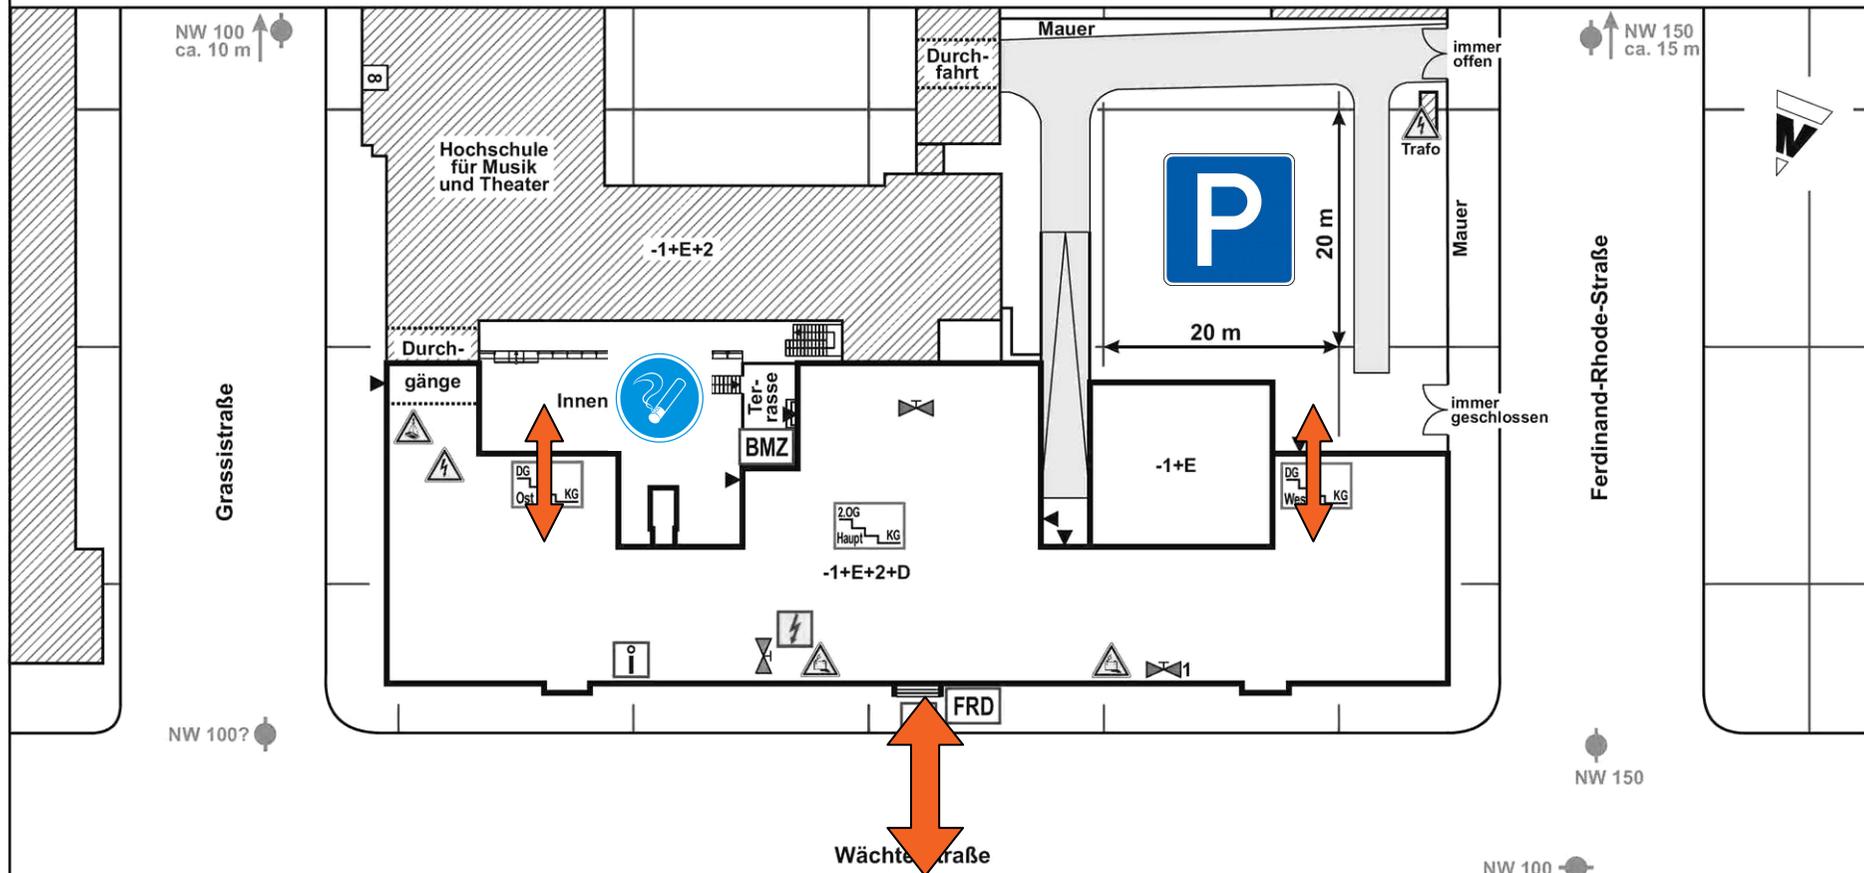

Index	Datum	Änderungen
3		
2		
1		

P 044/07 erstellt 08.06.2007

Brandschutz Consult
Ingenieurgesellschaft mbH Leipzig
Torgauer Platz 3 • 04315 Leipzig www.bcl-leipzig.de

Feuerwehrplan
Hochschule für Technik, Wirtschaft
und Kultur
Wächterstraße 13, 04107 Leipzig
Übersichtsplan

Legende



Feuerweh-
hauptzugang



RWA - Bedienstelle



Brandschutztür T 30

F 30 - Verglasung

EG Standort: ●



Feuerwehr - Info



FRD Feuerwehrröhrende-
pot




Rauch- und Brand-
schutztür T 30



Treppenföhrung

RS Rauchschtür

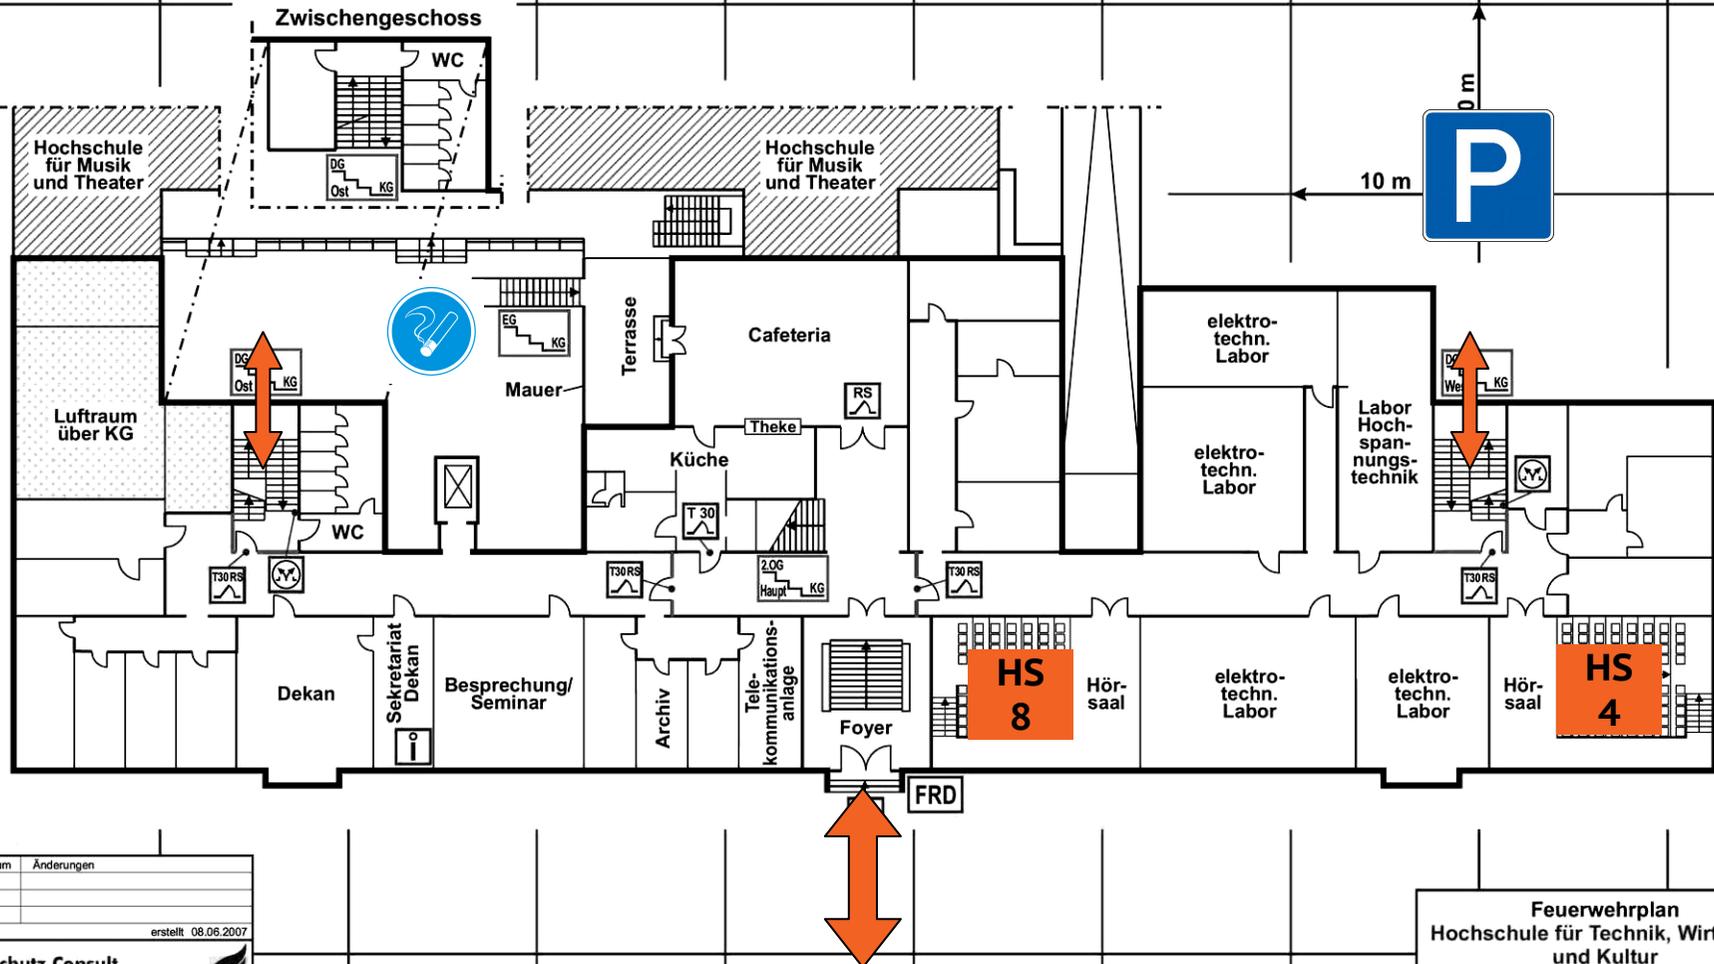

Index	Datum	Änderungen
3		
2		
1		

P 044/07 erstellt 08.06.2007


Brandschutz Consult
Ingenieurgesellschaft mbH Leipzig
Torgauer Platz 3 • 04315 Leipzig www.bcl-leipzig.de

Feuerwehrplan
Hochschule für Technik, Wirtschaft
und Kultur
Wächterstraße 13, 04107 Leipzig
Erdegesschoss

Legende

-  Brandschutztür T 30
-  Rauchschutztür
-  Türe nicht nutzbar (verstellt / verschlossen)
-  Rauch- und Brandschutztür T 30
-  F 30 - Verglasung
-  Treppenführung

2.OG Standort: ●

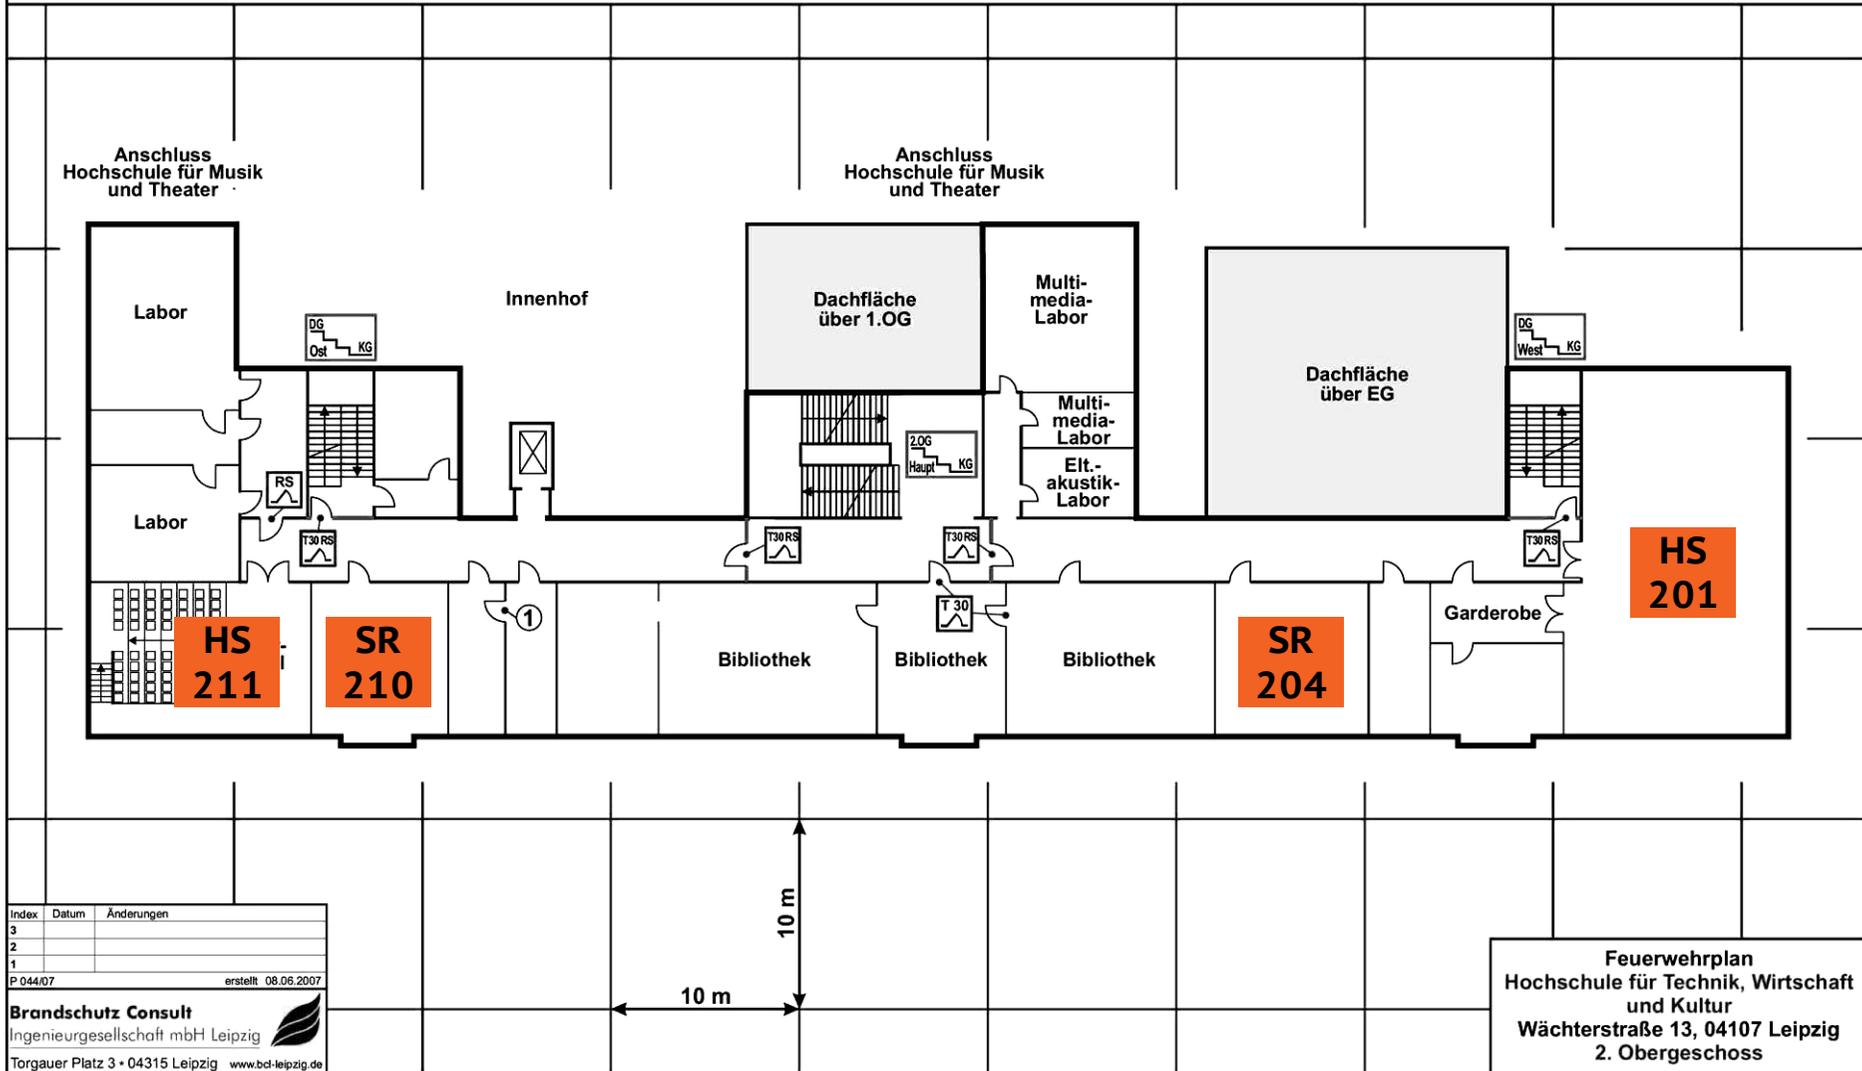

Index	Datum	Änderungen
3		
2		
1		

P 044/07 erstellt 08.06.2007

Brandschutz Consult
Ingenieurgesellschaft mbH Leipzig
Torgauer Platz 3 • 04315 Leipzig www.bcl-leipzig.de

Feuerwehrplan
Hochschule für Technik, Wirtschaft
und Kultur
Wächterstraße 13, 04107 Leipzig
2. Obergeschoss

Legende



Brandschutztür T 30



RWA - Bedienstelle



mit Dachverglasung



Treppenführung



Rauch- und Brandschutztür T 30


— F 30 - Verglasung



gelegentlicher Aufenthalt von Amateurfunkern

DG

Standort: ●

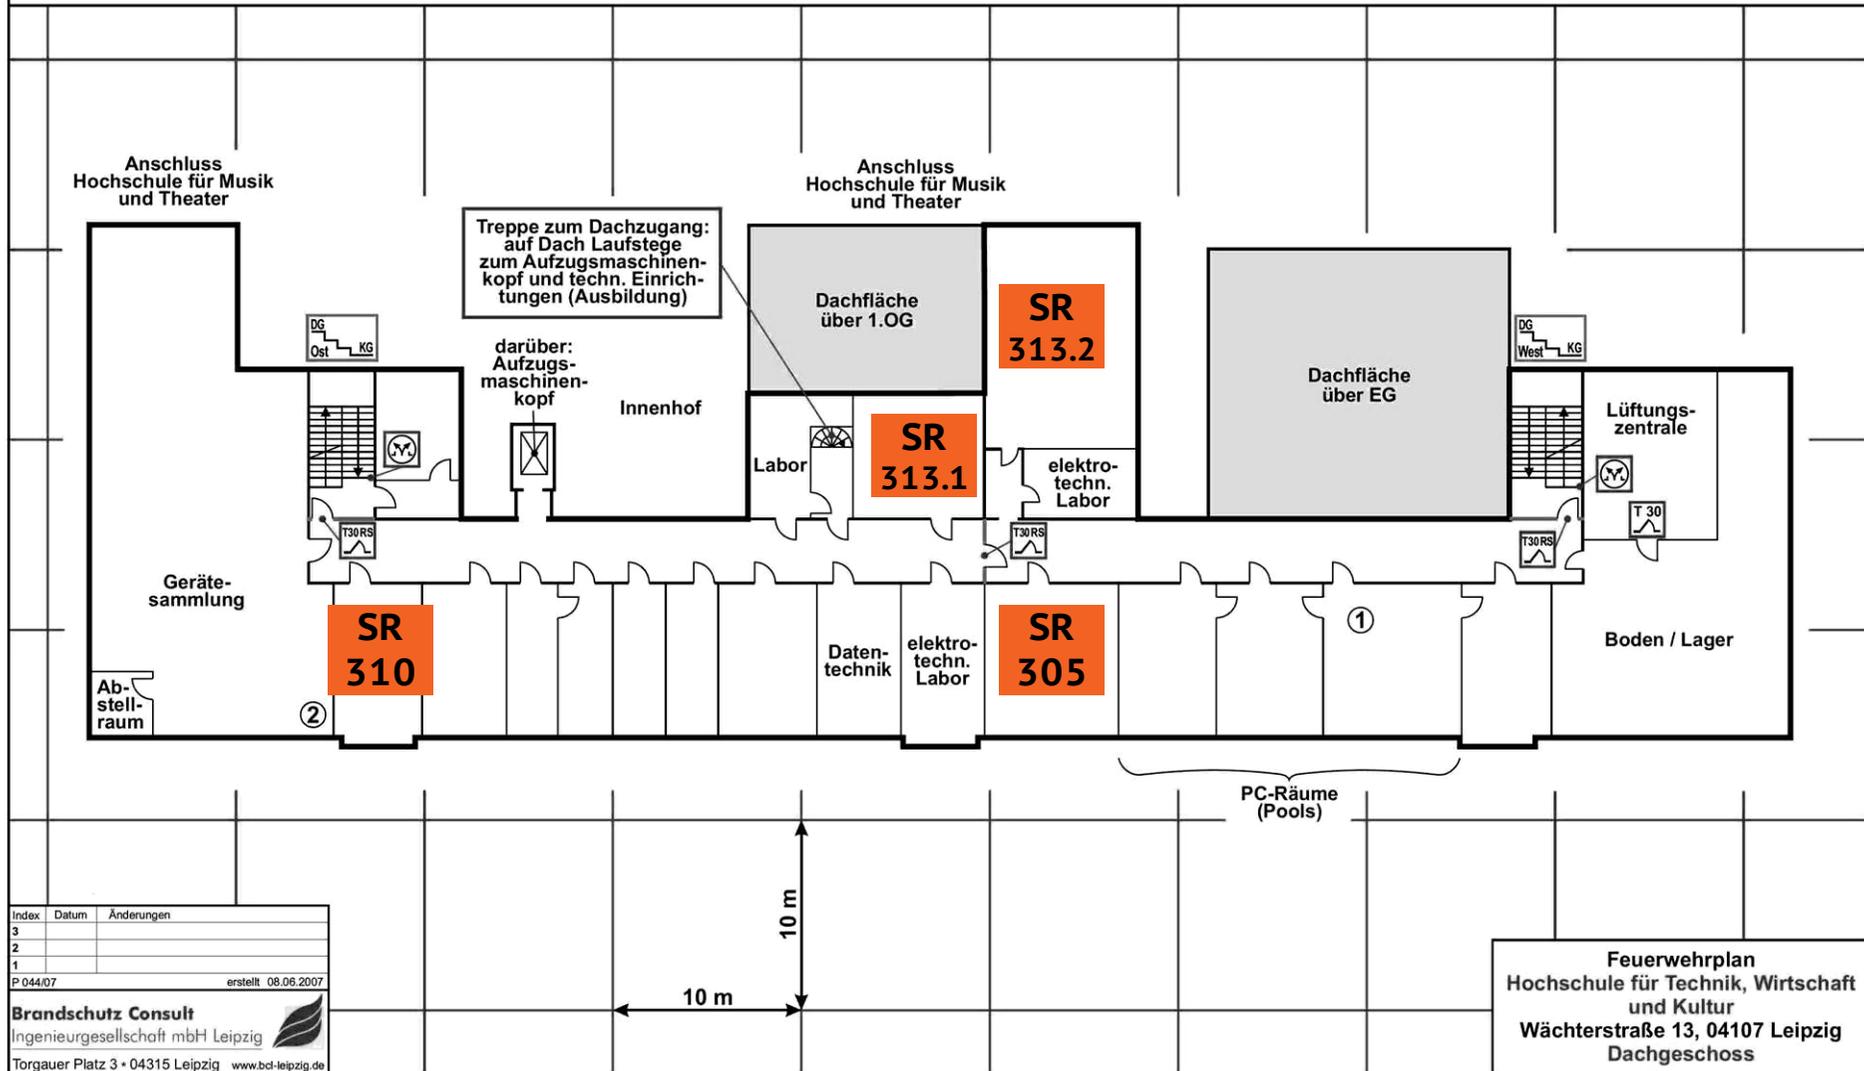

Index	Datum	Änderungen
3		
2		
1		

P.044/07 erstellt 08.06.2007

Brandschutz Consult
Ingenieurgesellschaft mbH Leipzig
Torgauer Platz 3 • 04315 Leipzig www.bcl-leipzig.de

Feuerwehrplan
Hochschule für Technik, Wirtschaft
und Kultur
Wächterstraße 13, 04107 Leipzig
Dachgeschoss